

REFERENCIAS

- ERPO ESTACION DE REGULACION DE PRESION Y ODOORIZACION
ERP ESTACION DE REGULACION DE PRESION
ESM ESTACION DE SEPARACION MEDICION
TSL TRAMPA DE SCRAPER LANZADORA
TSR TRAMPA DE SCRAPER RECEPTORA
TSI TRAMPA DE SCRAPER INTERMEDIA
VBL VALVULA DE BLOQUEO DE LINEA
PK PROGRESIVA KILOMETRICA
RP RUTA PROVINCIAL
RN RUTA NACIONAL

SIMBOLOGIA



- INSTALACION 1: DUCTO EMILIA - TOSTADO
VALVULA DE BLOQUEO DE LINEA
VALVULA DE BLOQUEO DE LINEA CON DERIVACION
TRAMPA DE SCRAPER
GASODUCTO
- INSTALACION 2: INSTALACIONES DE SUPERFICIE
ESTACION DE MEDICION
ESTACION DE REGULACION Y MEDICION SECUNDARIA
ESTACION DE REGULACION Y MEDICION PRIMARIA
CAÑERIA DE DISTRIBUCION EN PE
RUTA NACIONAL O PROVINCIAL
FERROCARRIL
RIO/ARROYO/CURSO DE AGUA
LINEA ALTA TENSION

INSTALACION 2: RAMAL ESTE

Table with columns: DIST, ITEM, PK, LOCALIDAD, DESCRIP, ID BND, TAG, EQUIPO. Lists equipment specifications for various stations and locations.

INSTALACION 2: RAMAL EMILIA - TOSTADO

Table with columns: DIST, ITEM, PK, LOCALIDAD, DESCRIP, ID BND, TAG, EQUIPO. Lists equipment specifications for various stations and locations.

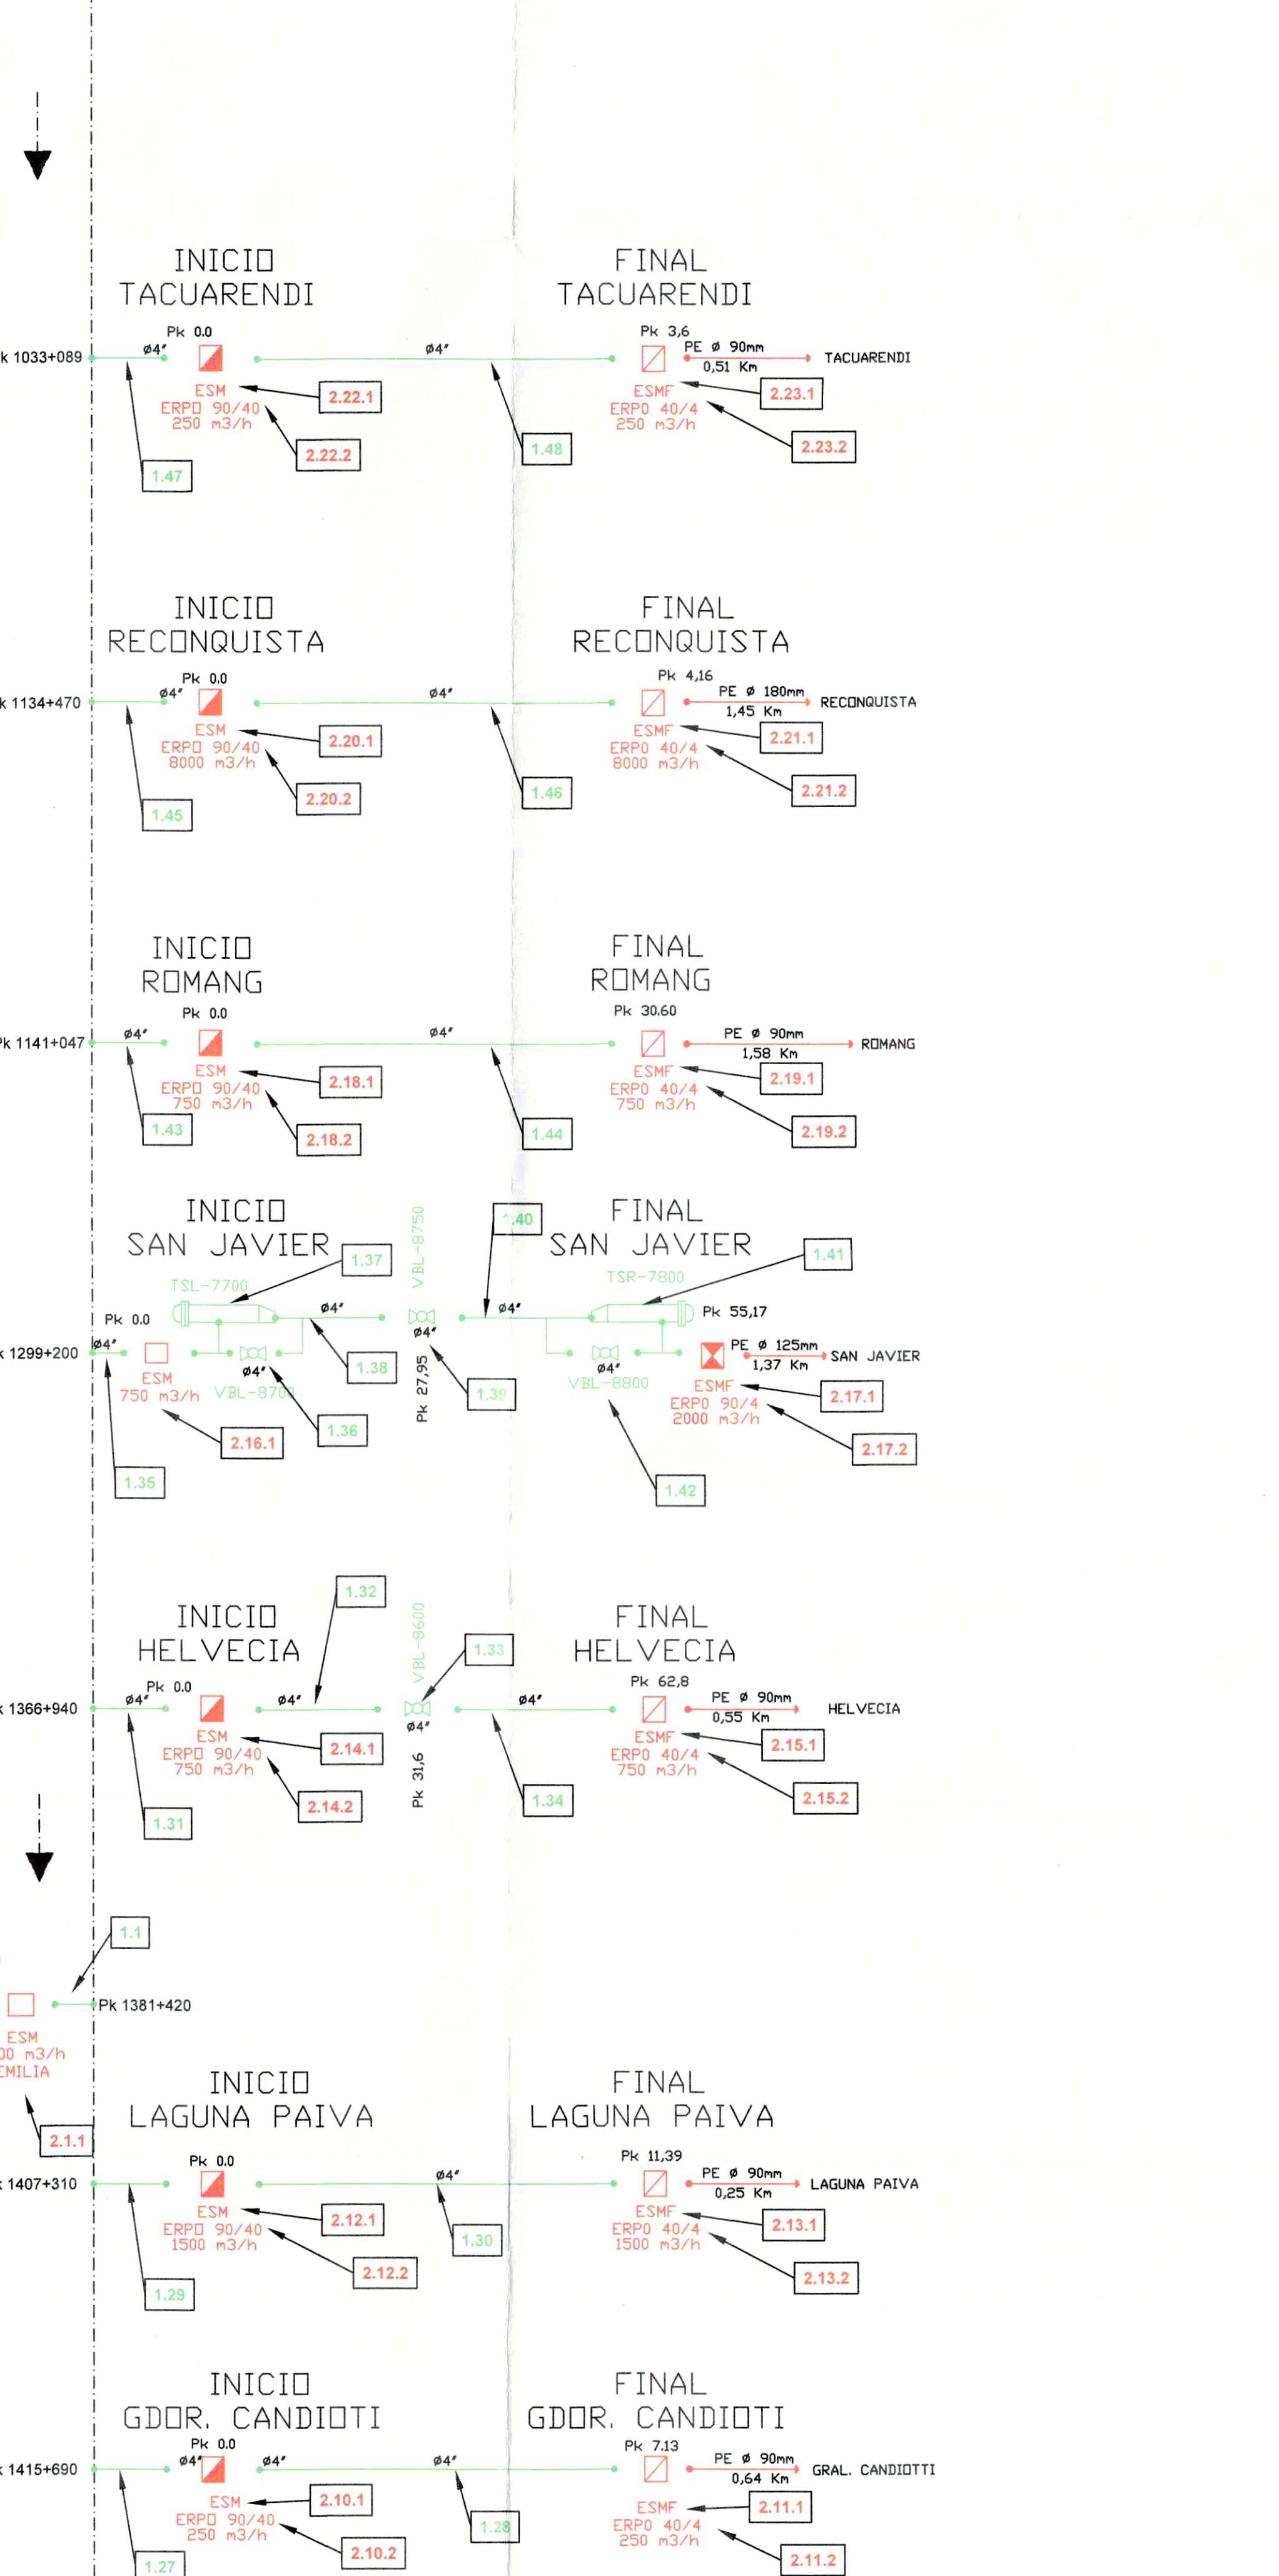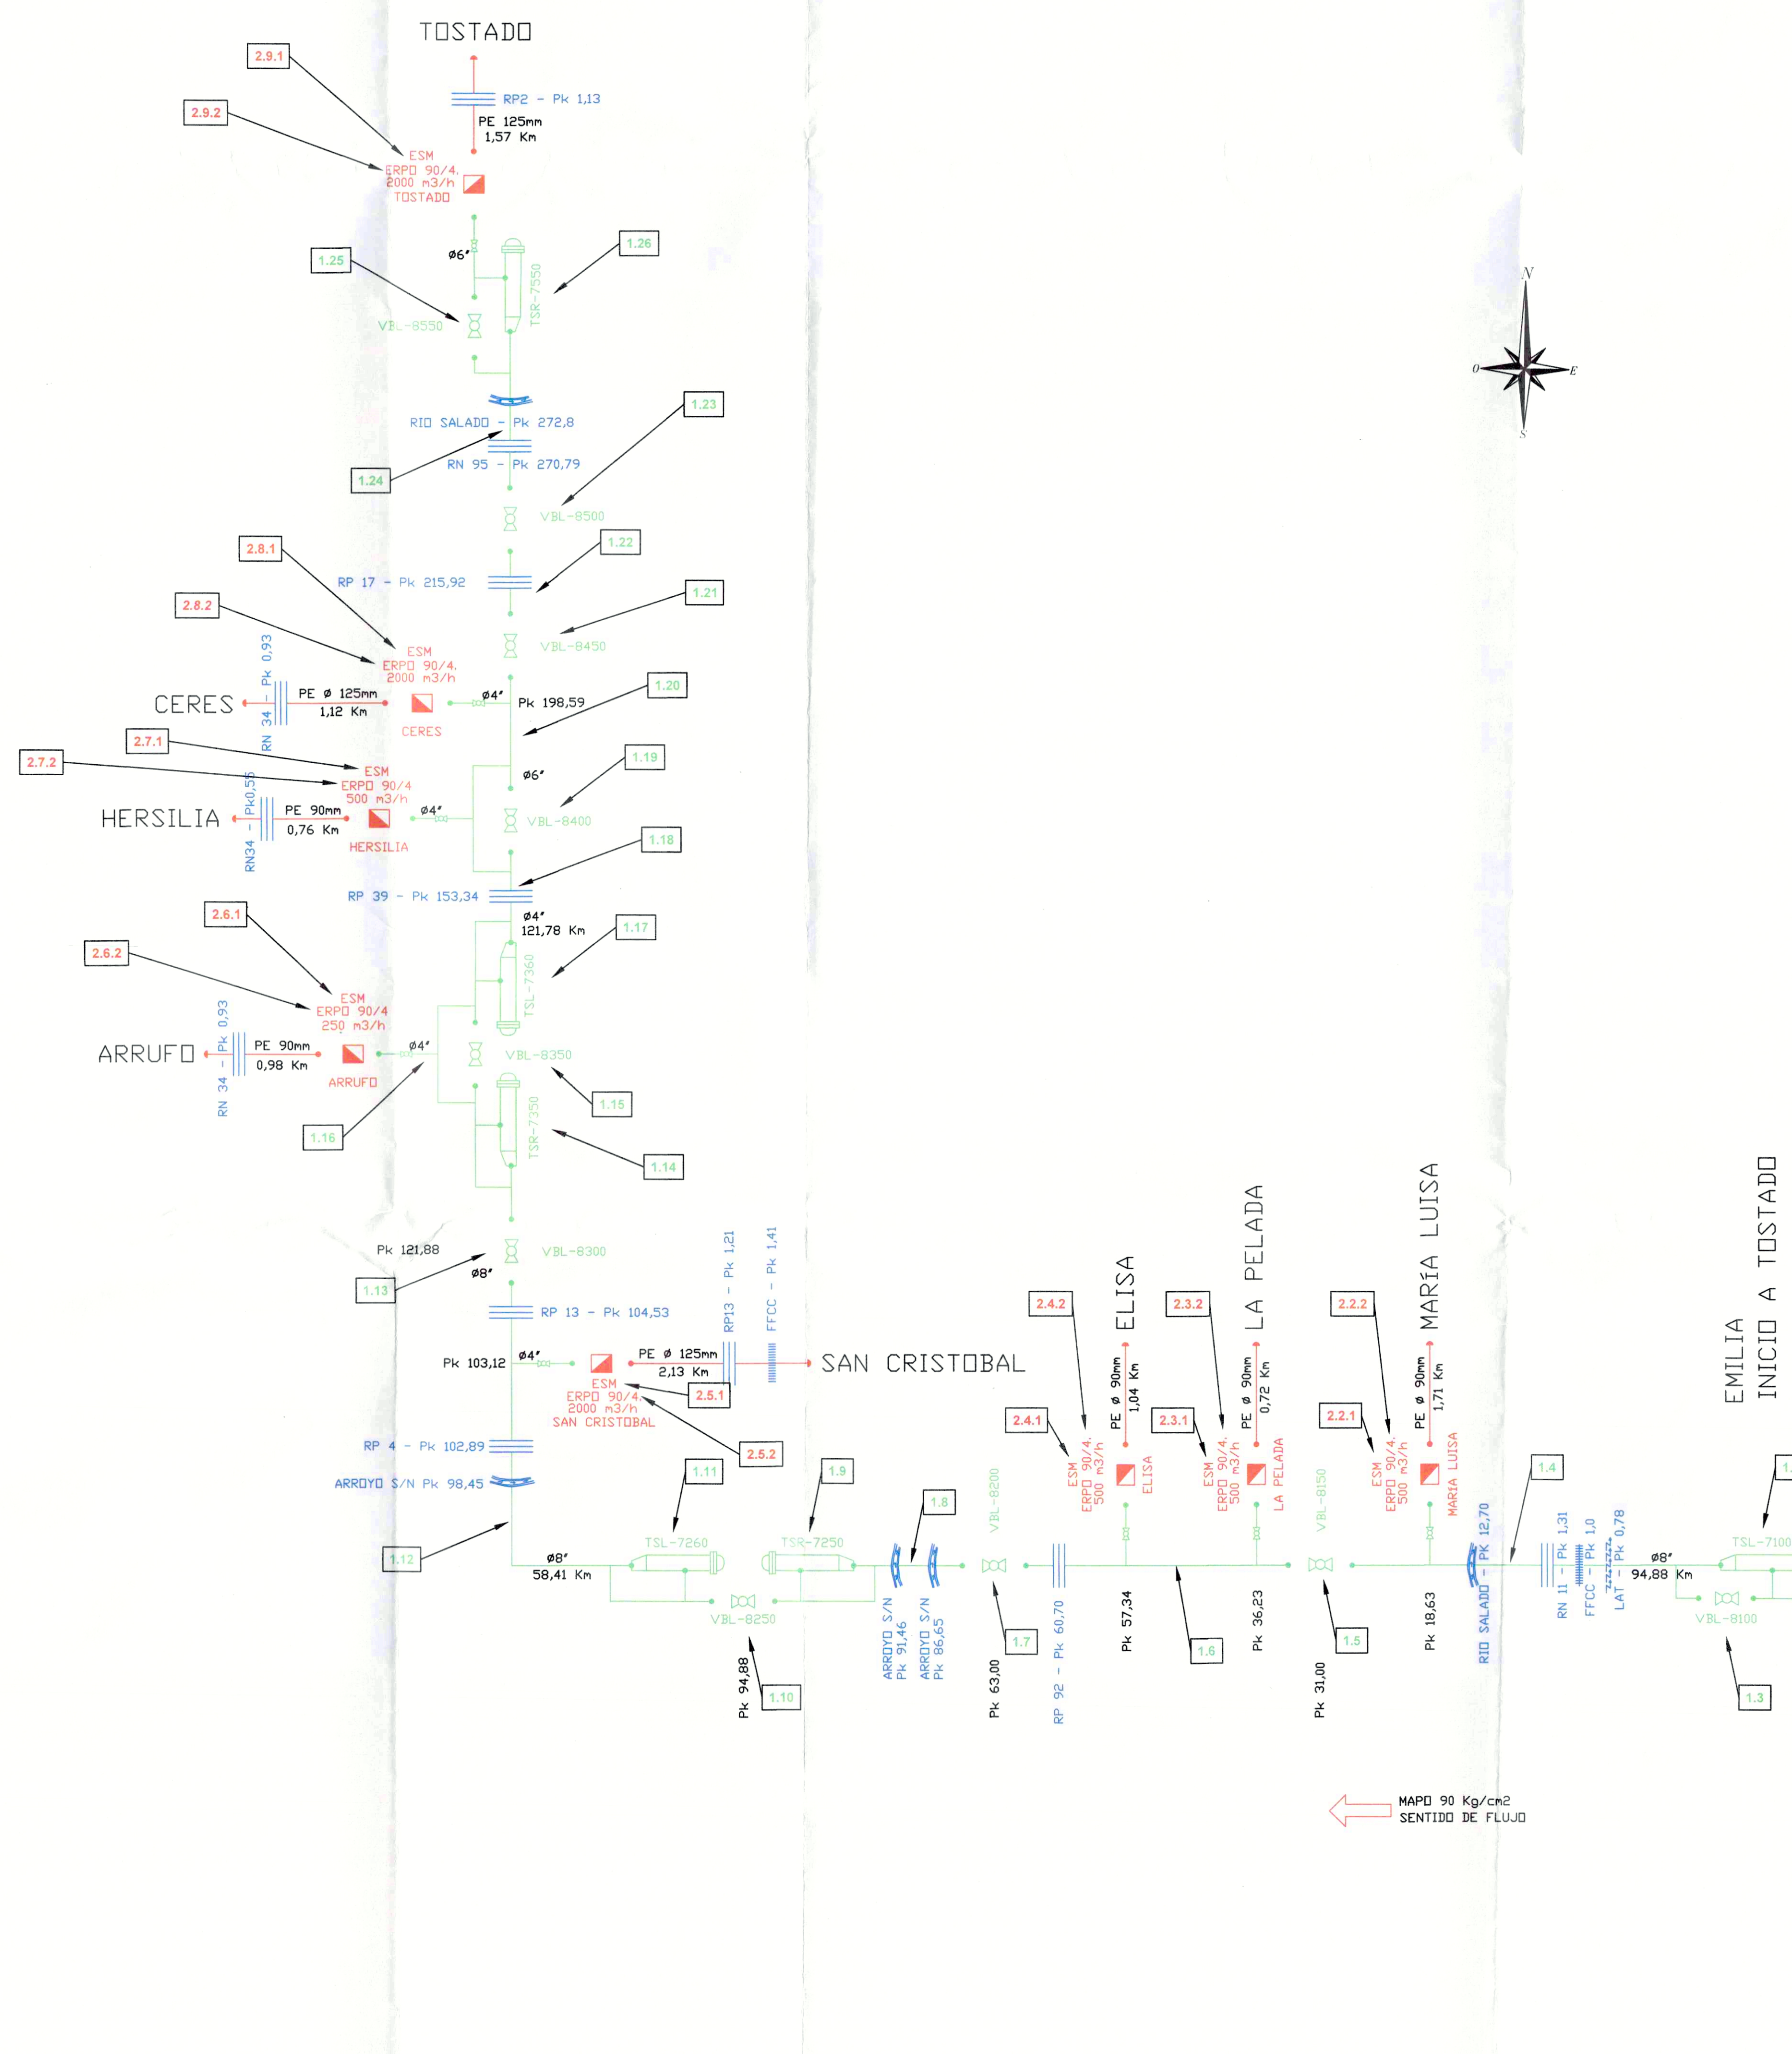

DOC. DE REFERENCIA:

Table with columns: REV, DESCRIPCION, FECHA, ELABORADO, REVISADO, APROBADO. Lists revision history.

GERENCIA DE GASODUCTOS, OLEODUCTOS Y POLIDUCTOS

EMISOR DE RESERVA LA PROPIEDAD DE ESTE TITULO... GERENCIA DE GASODUCTOS, OLEODUCTOS Y POLIDUCTOS

TITULO: RANCHO GENERAL CON DIVISIONES PARA PRECOMCOM GASODUCTO DEL NOROESTE ARGENTINO

TIPO DE ELABORADO: DIAGRAMA
LUGAR: PROVINCIA DE SANTA FE

EN AR SA
INGENIERIA DETALLE
GNEA-RENGLON 3 - EPC 9

ESCALA: 1:1000
REVISION: 2